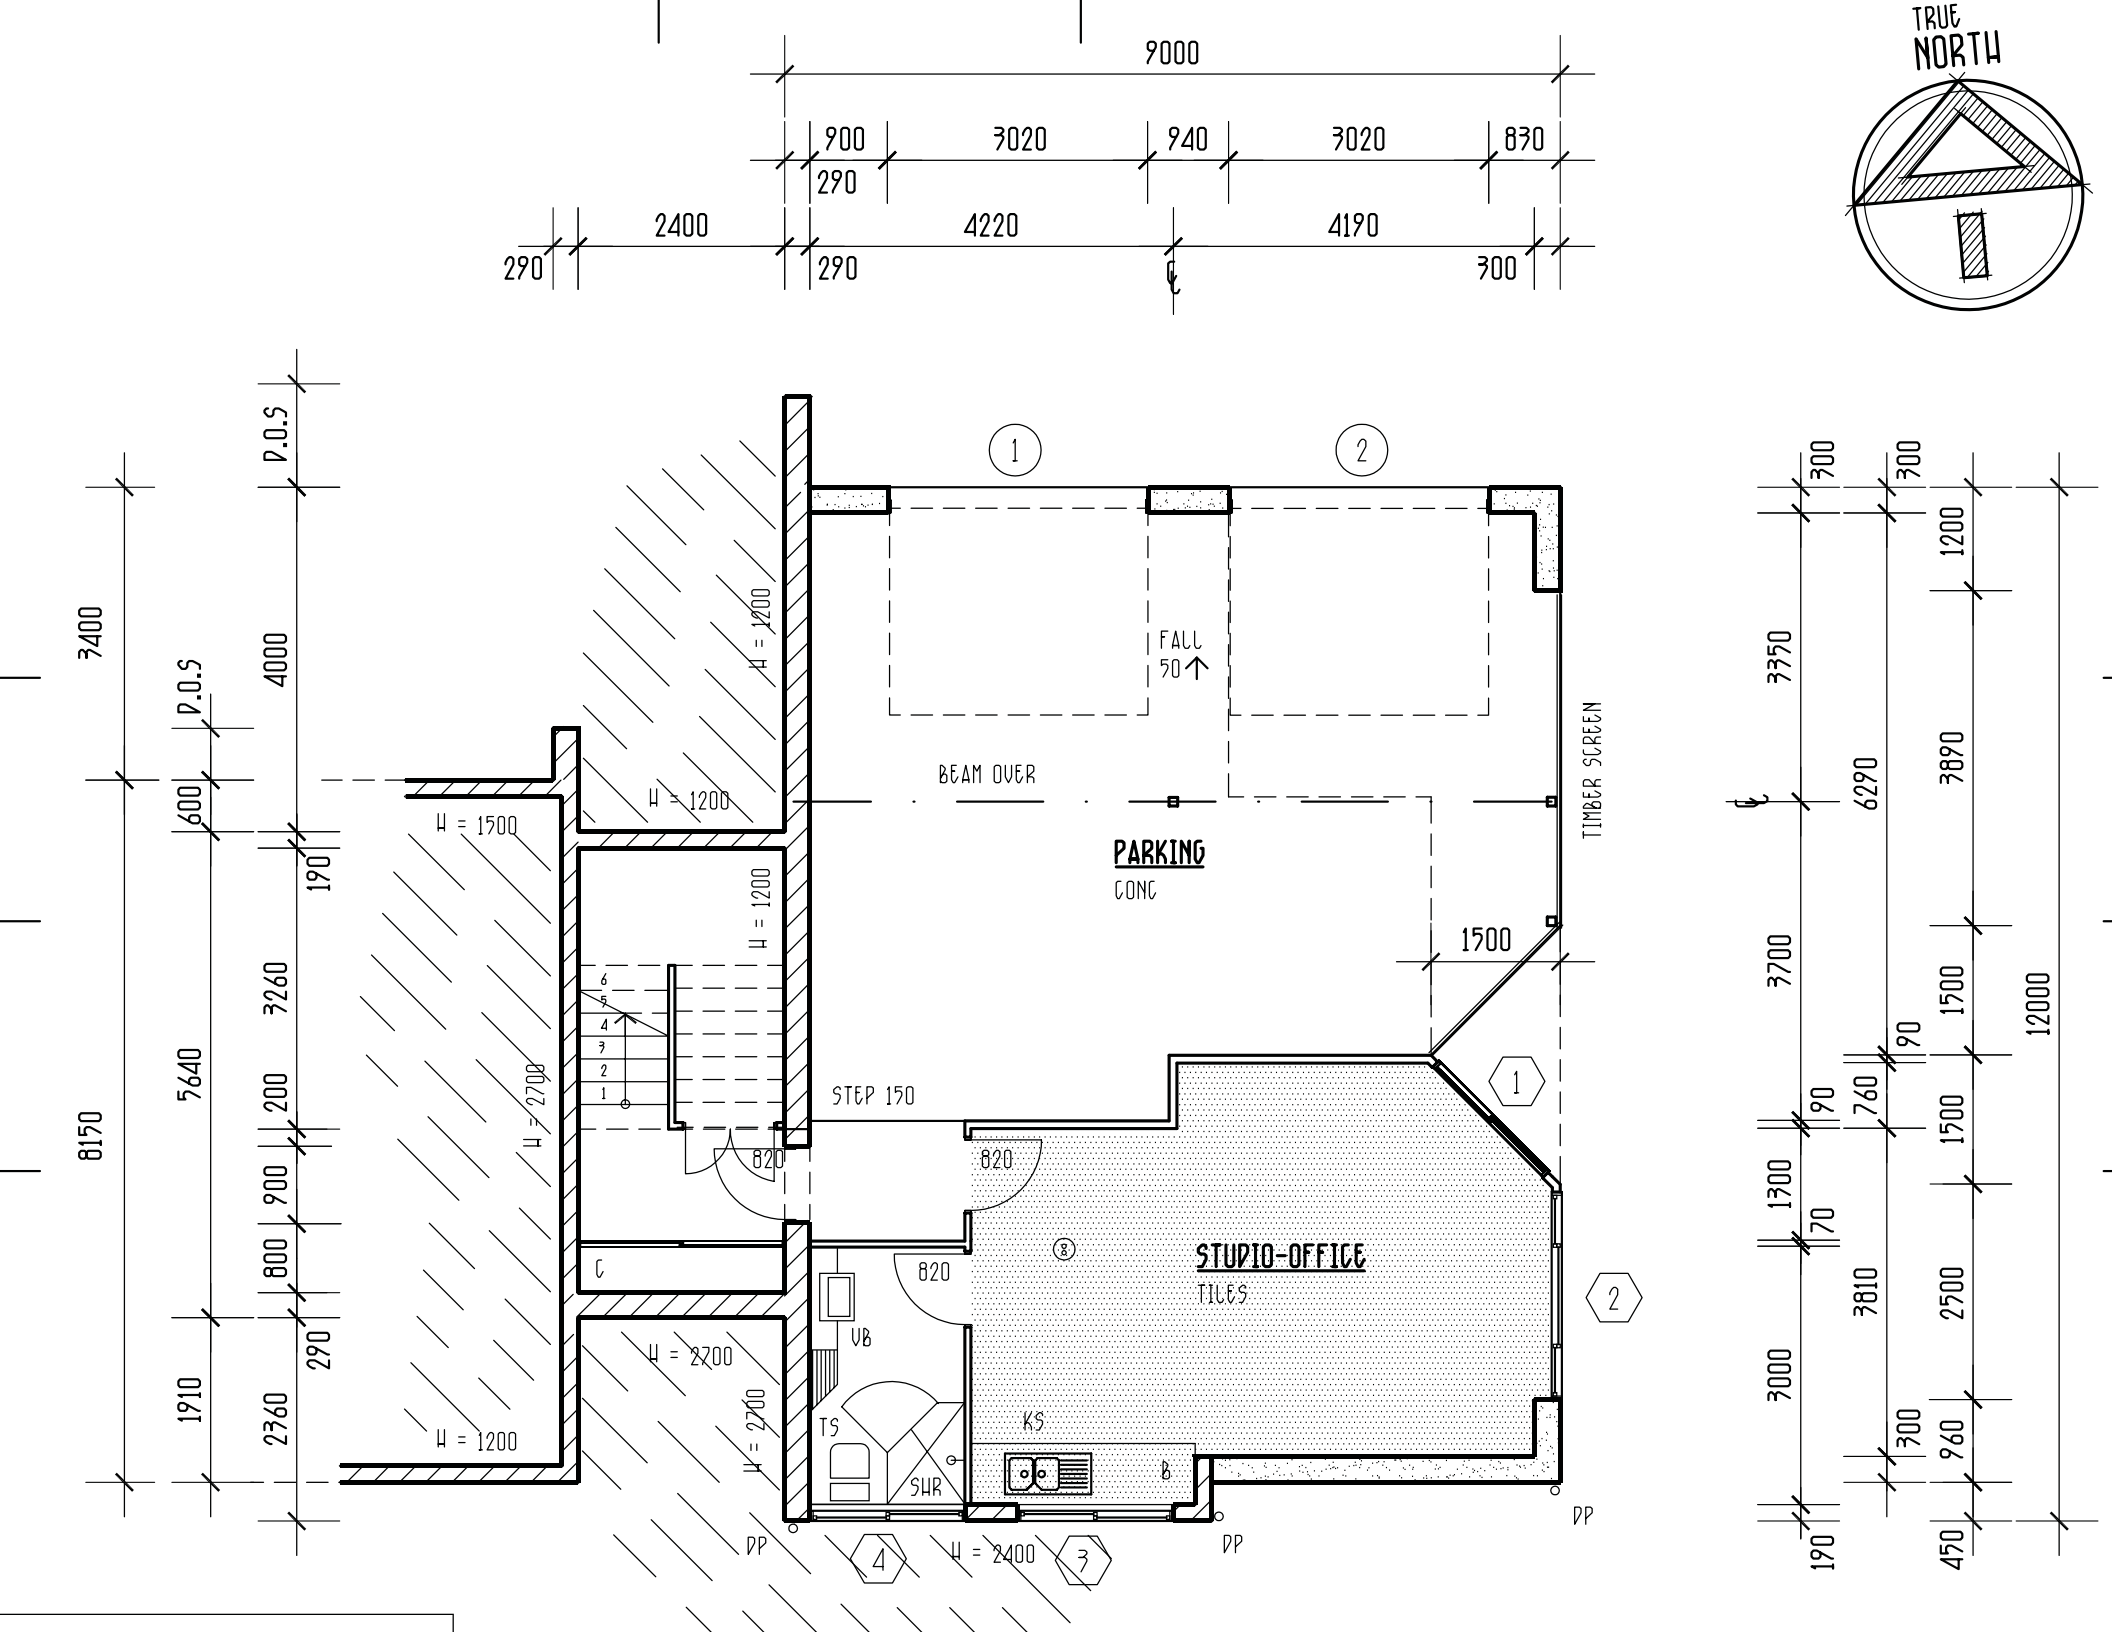
9000
900
3020
940
3020
830
290
2400
4220
4190
290
290
300
TRUE NORTH
P.O.S
P.O.S
8150
3400
4000
600
190
5640
3260
200
900
800
290
1910
2360
H = 1200
H = 1500
H = 1200
H = 1200
H = 2700
H = 2700
H = 2700
H = 1200
H = 2400
FALL 50
BEAM OVER
PARKING
CONC
TIMBER SCREEN
1500
STEP 150
820
820
820
C
VB
TS
SHR
KS
B
STUDIO-OFFICE
TILES
DP
DP
DP
300
300
1200
3350
6290
3890
3700
1500
12000
90
760
90
1500
1300
70
3810
2500
3000
300
960
190
450